



ΕΦΗΜΕΡΙΣ ΤΗΣ ΚΥΒΕΡΝΗΣΕΩΣ

ΤΗΣ ΕΛΛΗΝΙΚΗΣ ΔΗΜΟΚΡΑΤΙΑΣ

ΤΕΥΧΟΣ ΤΕΤΑΡΤΟ **Αρ. Φύλλου 100**

14 Φεβρουαρίου 2003

ΠΕΡΙΕΧΟΜΕΝΑ

ΑΠΟΦΑΣΕΙΣ

ΑΠΟΦΑΣΕΙΣ

Αριθ. 4457/93 Σχετ. 45040/987/2002 (1)

Τροποποίηση του ρυμοτομικού σχεδίου του Δήμου Αγίας Παρασκευής για τον χαρακτηρισμό τμήματος του Ο.Τ. 102 ως ΧΩΡΟΥ ΣΧΟΛΕΙΟΥ.

Ο ΝΟΜΑΡΧΗΣ ΑΘΗΝΩΝ

Έχοντας υπόψη:

1. Τις διατάξεις του Ν.Δ/τος της 17.7.23, όπως μεταγενέστερα τροποποιήθηκαν και συμπληρώθηκαν και ειδικότερα τα άρθρα 3, 29 κα 70.

2. Τις διατάξεις του Π.Δ. 14/27.7.99, «Κώδικας Βασικής Πολεοδομικής Νομοθεσίας» (ΦΕΚ 580Δ΄/99) και ειδικότερα τα άρθρα 152 παρ. 6 και 154.

3. Τις διατάξεις των ιδρυτικών νόμων της Νομαρχιακής Αυτοδιοίκησης Ν. 2218/94 (ΦΕΚ 90Α΄/94) και Ν. 2240/94 (ΦΕΚ 153Α΄/94).

4. Τις διατάξεις του Π.Δ./τος 30/96 (ΦΕΚ 21Α΄/96) «Κώδικας Νομαρχιακής Αυτοδιοίκησης» όπως τροποποιήθηκε και ισχύει σήμερα.

5. Τις διατάξεις του άρ. 29 του Ν. 1556/85 όπως προστέθηκε με το αρ. 27 του Ν. 2081/92 (ΦΕΚ 154 Α΄) και το γεγονός ότι από τις διατάξεις της παρούσας απόφασης δεν προκαλείται δαπάνη σε βάρος του προϋπολογισμού του Δήμου.

6. Τις διατάξεις του άρ. 29 του Ν. 2831/2000 (ΦΕΚ 140 Α΄) όπως αντικαταστάθηκαν από το άρθρο 10 του Ν. 3044/26.8.2002 (ΦΕΚ 197 Α΄).

7. Τον ισχύοντα οργανισμό Εσωτερικής Οργάνωσης και Λειτουργίας των Υπηρεσιών της Νομαρχιακής Αυτοδιοίκησης Αθηνών - Πειραιώς, Νομαρχίας Αθηνών (ΦΕΚ 1262 Β΄/31.12.97).

8. Τη συγκρότηση των Σ.Χ.Ο.Π. των Διευθύνσεων της Πολεοδομίας με την 34/30.5.2002 απόφαση Νομαρχιακού Συμβουλίου Αθηνών.

9. Το εγκριτικό Δ/γμα (24.11.53) ρυμοτομίας του Δήμου Αγίας Παρασκευής (ΦΕΚ 341Α΄/53).

10. Το από 19.1.1998, Πρακτικό Αναγκαιότητας και Καταλληλότητας, της αρμόδιας επιτροπής της Β΄ Διεύθυνσης Δευτεροβάθμιας Εκπαίδευσης.

11. Τις 305/00, 114/01 και 287/01 αποφάσεις Δημοτικού Συμβουλίου Αγίας Παρασκευής.

12. Την ομόφωνη θετική γνωμοδότηση του Σ.Χ.Ο.Π. του Νομαρχιακού Τομέα Ανατολικής Αθήνας, όπως διατυπώθηκε στην 8η πράξη της 1ης συνεδρίασής του της 16ης Ιανουαρίου 2003.

13. Τα νόμιμα δικαιολογητικά που περιέχονται στο φάκελο, αποφασίζουμε:

1. Εγκρίνεται η τροποποίηση του εγκεκριμένου ρυμοτομικού σχεδίου της Αγίας Παρασκευής για το χαρακτηρισμό του τμήματος του Ο.Τ. 102, που περιγράφεται με τα στοιχεία Α, Β, Γ, ..., Π, Ρ, Σ, Α ως ΧΩΡΟΥ ΣΧΟΛΕΙΟΥ, όπως φαίνεται με κόκκινο γράμματα στο συνημμένο διάγραμμα σε κλίμακα 1/500.

2. Η ισχύς της παρούσας απόφασης αρχίζει από την ημερομηνία δημοσίευσής της στην Εφημερίδα της Κυβερνήσεως.

Επιτρέπεται η υποβολή προσφυγής στον Γενικό Γραμματέα Περιφέρειας μόνο για παράβαση Νόμου σύμφωνα με τις διατάξεις του άρθρου 69 του Π.Δ. 30/96 (ΦΕΚ 21 Α΄/96), όπως τροποποιήθηκε και ισχύει, σε προθεσμία 30 ημερών από τη δημοσίευση της απόφασης στην Εφημερίδα της Κυβερνήσεως.

Η παρούσα απόφαση να δημοσιευθεί στην Εφημερίδα της Κυβερνήσεως.

Αγία Παρασκευή, 31 Ιανουαρίου 2003

Ο Νομάρχης
Ι. ΣΓΟΥΡΟΣ

ΤΡΟΠΟΠΟΙΗΣΗ ΤΟΥ ΕΓΚΕΚΡΙΜΕΝΟΥ ΡΥΜΟΤΟΜΙΚΟΥ ΣΧΕΔΙΟΥ ΑΓΙΑΣ ΠΑΡΑΣΚΕΥΗΣ ΣΤΟ

Ο.Τ. 139

Ο.Τ. 102

ΧΩΡΟΣ ΣΧΟΛΕΙΟΥ

Ο.Τ. 132

Ο.Τ. 103


ΟΔΟΣ ΑΓΡΑΦΩΝ ΠΛ. 5.00Μ

ΟΔΟΣ ΠΑΠΑΦΛΕΣΣΑ ΠΛ. 8.00Μ

Ο.Τ. 102 (ΧΩΡΟΣ ΣΧΟΛΕΙΟΥ)

ΚΛΙΜΑΚΑ 1:500

02-03	ΓΡΙΜΠΑΜΠΗ ΑΓΓΕΛΙΚΗ	ΠΑΠΑΦΛΕΣΣΑ 15 - ΑΓΙΑ ΠΑΡΑΣΚΕΥΗ
.	ΛΕΤΣΙΟΥ ΕΛΕΝΗ	" " " "
.	ΠΑΛΗΟΓΙΩΡΓΟΥ ΘΕΟΔΩΡΑ	ΛΥΚΕΙΟΥ 49 - ΑΓΙΑ ΠΑΡΑΣΚΕΥΗ
14	ΧΟΥΡΔΑΚΗΣ ΓΕΩΡΓΙΟΣ	ΛΥΚΕΙΟΥ 43 - " "
22	ΖΟΥΤΣΟΥ ΚΩΝΣΤΑΝΤΙΝΑ	ΔΙΓΕΝΗ 46 - " "
.	ΖΟΥΤΣΟΣ ΙΩΑΝΝΗΣ	" " - " "
.	ΖΟΥΤΣΟΥ ΣΤΑΥΡΟΥΛΑ	

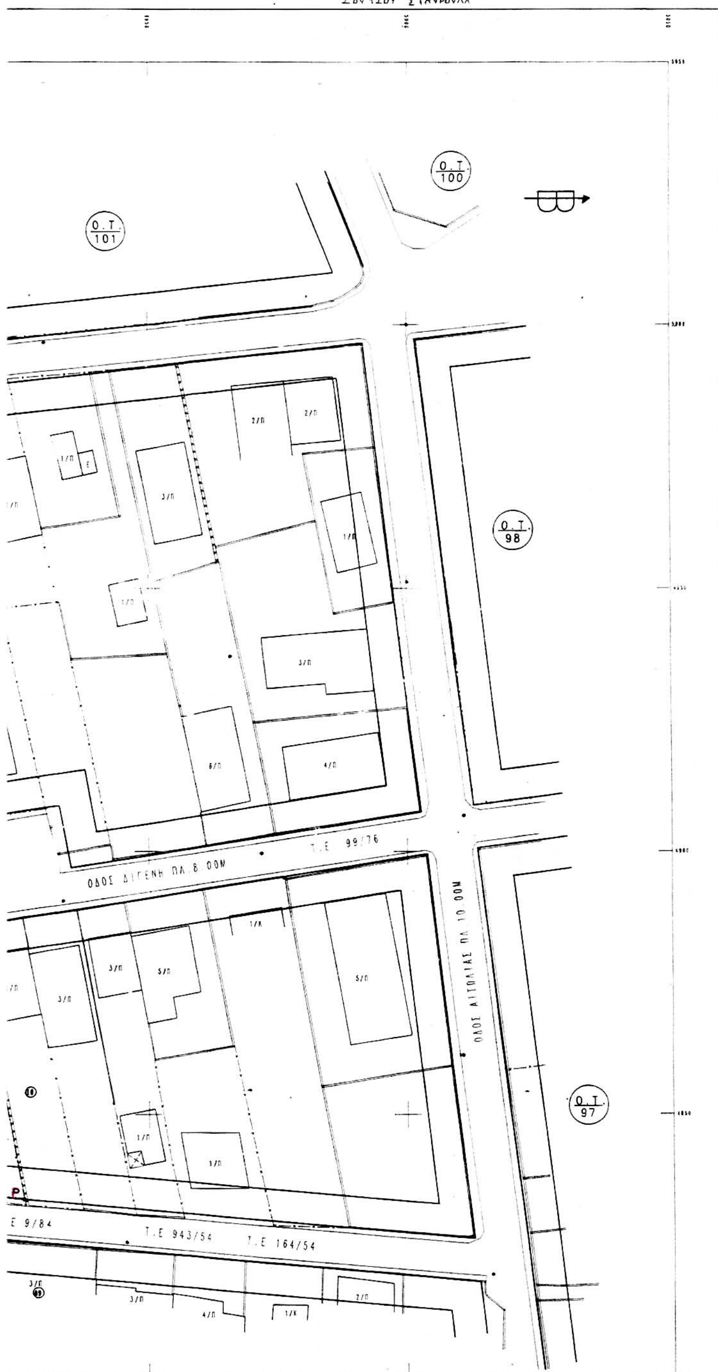

01	ΒΡΥΛΛΑΚΗ ΑΘΗΝΑ	ΝΤΙΝΟΥ ΘΕΟΤΟΚΟΥ 26 - ΚΕΡΚΥΡΑ
.	ΓΑΡΝΕΛΗΣ ΙΩΑΝΝΗΣ	" " " - "
.	ΣΙΤΑΡΑ ΚΥΡΙΑΚΗ	ΛΥΚΕΙΟΥ 47 - ΑΓΙΑ ΠΑΡΑΣΚΕΥΗ
02-03	ΓΚΑΙΑΤΗ ΘΕΟΔΩΡΑ	ΚΑΡΑΓΙΩΡΓΗ 11 - ΜΑΡΚΟΠΟΥΛΟ ΑΤΤΙΚΗΣ
.	ΠΑΛΙΟΓΕΩΡΓΟΥ ΕΥΑΓΓΕΛΙΑ	ΛΥΚΕΙΟΥ 49 - ΑΓΙΑ ΠΑΡΑΣΚΕΥΗ
.	ΠΑΛΙΟΓΕΩΡΓΟΥ ΟΛΥΜΠΙΑ	" " - " "
07-08	ΜΑΚΚΑ ΚΩΝΣΤΑΝΤΙΝΑ	ΑΦΡΟΔΙΤΗΣ 10 - " "
.	ΣΩΤΗΡΙΟΥ ΚΥΡΙΑΚΟΥΛΑ	ΠΑΠΑΦΛΕΣΣΑ 27 - " "
.	ΤΣΑΓΚΡΑΣΟΥΛΗ ΑΘΗΝΑ	ΑΦΡΟΔΙΤΗΣ 10Α -
09	ΠΕΤΤΑ ΔΑΦΝΗ	ΑΦΡΟΔΙΤΗΣ 8 -
.	ΣΤΡΟΥΜΠΟΣ ΧΑΡΑΛΑΜΠΟΣ	" " -
10	ΕΠΙΤΡΟΠΑΚΗ ΑΓΓΕΛΙΚΗ	ΡΟΔΩΝ 19 -
.	ΕΠΙΤΡΟΠΑΚΗ ΜΑΡΙΑ	ΔΙΓΕΝΗ 49 -
11	ΒΟΪΣΚΟΥ ΑΙΚΑΤΕΡΙΝΗ	ΔΙΓΕΝΗ 48 -
.	ΒΟΪΣΚΟΥ ΕΥΣΤΑΘΙΑ	" " -
.	ΣΙΜΩΤΑΣ ΗΛΙΑΣ	" " -
.	ΣΙΜΩΤΑΣ ΧΡΗΣΤΟΣ	" " -
14	ΚΑΛΑΦΑΤΗ ΑΝΝΑ	ΛΥΚΕΙΟΥ 43 -
.	ΚΑΡΑΤΖΑ ΚΑΛΟΜΟΙΡΑ	" " -
.	ΚΙΟΥΚΗ ΜΑΡΙΑ	" " -
.	ΚΟΚΚΙΟΣ ΓΕΩΡΓΙΟΣ	" " -
.	ΚΟΥΣΟΥΡΗ ΑΣΠΑΣΙΑ	" " -
.	ΜΥΡΟΠΟΥΛΟΣ ΓΕΩΡΓΙΟΣ	" " -
.	ΜΥΡΟΠΟΥΛΟΥ ΒΑΡΒΑΡΑ	" " -
.	ΟΙΚΟΝΟΜΟΥ ΚΑΣΑΝΔΡΑ	ΕΡΜΙΟΝΗ ΑΡΓΟΛΙΔΑΣ
.	ΠΑΠΑΓΕΩΡΓΙΟΥ ΕΛΕΝΗ	ΙΚΑΡΟΥ 4 - ΚΟΡΩΠΙ
.	ΣΑΚΚΗ ΒΑΣΙΛΙΚΗ	ΛΥΚΕΙΟΥ 43 - ΑΓΙΑ ΠΑΡΑΣΚΕΥΗ
.	ΣΑΣΛΟΣ ΓΕΩΡΓΙΟΣ	RUE JOSAPHAT 271 - BRUXELLES
.	ΣΑΣΛΟΥ ΣΤΑΥΡΟΥΛΑ	" " " - "
.	ΧΟΥΡΔΑΚΗ ΕΥΑΓΓΕΛΙΑ	ΠΡΩΤΩΝ ΕΠΟΙΚΙΣΤΩΝ 7 - ΜΕΛΙΣΣΙΑ
15	ΚΟΥΤΣΟΜΥΤΗ ΓΕΩΡΓΙΑ	ΚΡΕΜΜΥΔΙΑ ΜΕΣΣΗΝΙΑΣ
.	ΠΑΠΑΔΟΠΟΥΛΟΥ ΓΙΟΥΤΤΑ	ΛΥΚΕΙΟΥ 43Α - ΑΓΙΑ ΠΑΡΑΣΚΕΥΗ
.	ΣΚΑΡΜΟΥΤΣΟΣ ΑΛΕΞΑΝΔΡΟΣ	ΑΒΡΑΜΙΟ ΜΕΣΣΗΝΙΑΣ
.	ΣΚΑΡΜΟΥΤΣΟΣ ΙΩΑΝΝΗΣ	ΝΕΔΟΝΤΟΣ 84 - ΚΑΛΑΜΑΤΑ ΜΕΣΣΗΝΙΑΣ

ΚΤΗΜΑΤΟΛΟΓΙΚΟΣ ΠΙΝΑΚΑΣ

ΚΤ. ΑΡ.	ΟΝΟΜΑΤΕΠΩΝΥΜΟ	ΔΙΕΥΘΥΝΣΗ	ΤΗΛΕΦΩΝΟ
01	ΤΣΙΓΑΡΙΔΗΣ Π.	ΛΥΚΕΙΟΥ 47	
	ΔΗΜΗΤΡΟΠΟΥΛΟΥ Χ.		
	ΜΑΡΚΟΠΟΥΛΟΣ Ν.		
	ΦΡΑΓΚΟΥΛΗ Σ.		
	ΣΙΤΑΡΑΣ Γ.		
	ΒΡΥΛΛΑΚΗ Κ.		
	ΠΑΝΑΓΟΠΟΥΛΟΣ		
	ΤΣΑΚΩΝΑ Π.		
02	ΠΑΛΗΟΓΙΩΡΓΟΣ ΝΙΚΟΛΑΟΣ	ΛΥΚΕΙΟΥ 49	
	ΠΑΛΗΟΓΙΩΡΓΟΣ ΙΩΑΝΝΗΣ		
03	ΚΑΡΟΥΜΠΑΛΗΣ Δ.	ΠΑΠΑΦΛΕΣΣΑ 15	
	ΠΑΛΗΟΓΙΩΡΓΟΣ Ν.		
	ΑΝΔΡΕΟΥ ΜΙΧ.		
	ΜΙΧΑΛΟΠΟΥΛΟΥ Α.		
	ΚΑΡΔΙΑΦΤΗ Ε.		
04	ΚΑΦΟΚΑΒΑΔΗΣ ΓΕΩΡΓΙΟΣ	ΠΑΠΑΦΛΕΣΣΑ 12	
05	ΑΓΝΩΣΤΟΣ		
06	ΔΙΑΓΚΟΥΡΑΣ ΑΓΓΕΛΟΣ	ΠΑΠΑΦΛΕΣΣΑ 20	
07	ΣΩΤΗΡΙΟΥ ΚΥΡΙΑΚΟΣ	ΠΑΠΑΦΛΕΣΣΑ 22	
08	ΚΑΡΑΓΙΑΝΝΗ ΕΥΑΓΓΕΛΙΑ	ΠΑΠΑΦΛΕΣΣΑ 24	
09	ΣΤΡΟΥΜΠΟΥ ΣΤΕΛΛΑ	ΠΑΠΑΦΛΕΣΣΑ 26	
	ΣΤΡΟΥΜΠΟΣ ΧΑΡΑΛΑΜΠΟΣ		
	ΠΕΤΑ ΔΑΦΝΗ		
10	ΕΠΙΤΡΟΠΑΚΗ ΔΑΝΑΗ	ΔΙΓΕΝΗ 49	
11	ΣΙΜΟΤΑΣ ΝΙΚΟΛΑΟΣ	ΔΙΓΕΝΗ 48	
	ΣΙΜΟΤΑ ΜΑΡΙΑ		
	ΒΟΙΣΚΟΣ ΧΡΗΣΤΟΣ		
12	ΖΕΡΒΑ ΔΕΣΠΟΙΝΑ	ΑΧΑΡΝΩΝ 438 - ΑΘΗΝΑ	
	ΖΕΡΒΑ ΧΡΥΣΑΝΘΗ		
	ΖΕΡΒΑ ΑΡΙΑΔΝΗ		
13	ΜΠΑΡΜΠΙΚΑΣ ΣΤΑΥΡΟΣ	ΠΑΡΑΔΕΙΣΟΥ 23 - ΜΑΡΟΥΣΙ	
	ΜΠΑΡΜΠΙΚΑΣ ΛΕΩΝΙΔΑΣ		
	ΜΠΑΡΜΠΙΚΑ ΑΝΑΣΤΑΣΙΑ		
	ΜΠΑΡΜΠΙΚΑ ΙΩΑΝΝΑ		
14	ΠΑΠΑΝΤΩΝΙΟΥ	ΛΥΚΕΙΟΥ 43	
	ΜΠΕΛΛΟΣ		
	ΟΙΚΟΝΟΜΟΥ		
	ΤΖΙΑΝΤΖΗ		
	ΜΗΤΡΟΠΟΥΛΟΣ		
	ΜΟΥΡΝΟΣ		
	ΚΟΚΚΙΟΥ		
	ΚΑΣΑΛΑΜΑΣ		
	ΓΕΡΟΒΑΣΙΛΗΣ		
	ΜΑΓΚΑΦΑ		
	ΚΑΡΑΤΖΑΣ		
15	ΜΕΣΙΚΛΗ ΓΕΩΡΓΙΑ	ΛΥΚΕΙΟΥ 43Α	
	ΠΑΠΑΔΟΠΟΥΛΟΣ ΓΕΩΡΓΙΟΣ		
	ΚΩΝΣΤΑΝΤΟΠΟΥΛΟΣ ΙΩΑΝΝΗΣ		
	ΚΟΥΤΣΟΥΜΠΟΥ ΕΥΑΓΓΕΛΙΑ		
	ΤΣΙΓΚΑ ΚΥΡΙΑΚΗ		
	ΚΟΥΤΣΟΥΜΠΟΣ ΧΡΗΣΤΟΣ		
	ΚΟΥΤΣΟΥΜΠΟΥ ΠΟΛΥΜΝΙΑ		
16	ΛΟΥΛΑΣ ΑΝΔΡΙΑΝΟΣ	ΛΥΚΕΙΟΥ 42	
17	ΠΑΠΑΣΤΕΡΓΙΟΥ ΕΠΑΜΕΙΝΩΝΔΑΣ	ΛΥΚΕΙΟΥ 44	
18	ΚΑΡΔΗ ΝΙΚΟΛΕΤΑ	ΛΥΚΕΙΟΥ 46	
19	ΠΟΛΥΧΡΟΝΑΚΗ ΚΑΤΕΡΙΝΑ	ΛΥΚΕΙΟΥ 48	
20	ΠΑΠΑΓΕΩΡΓΙΟΥ ΚΑΣΗ	ΛΥΚΕΙΟΥ 48Α	
21	ΜΠΑΡΔΟΠΟΥΛΟΣ ΔΗΜΗΤΡΙΟΣ	ΛΥΚΕΙΟΥ	

.	ΣΚΑΡΜΟΥΤΣΟΥ ΜΑΡΙΑ	ΨΑΛΤΗ 1 - ΚΑΛΑΜΑΤΑ ΜΕΣΣΗΝΙΑΣ
.	ΣΚΑΡΜΟΥΤΣΟΥ ΣΤΕΛΛΑ	ΑΒΡΑΜΙΟ ΜΕΣΣΗΝΙΑΣ
.	ΤΣΙΓΚΑΣ ΔΗΜΗΤΡΙΟΣ	ΛΥΚΕΙΟΥ 43Α - ΑΓΙΑ ΠΑΡΑΣΚΕΥΗ
16	ΚΟΛΟΚΥΘΑ ΜΑΡΙΑ	ΔΙΟΝΥΣΙΟΥ ΣΟΛΩΜΟΥ 55 - ΑΓΙΑ ΠΑΡΑΣΚΕΥΗ
.	ΠΑΠ. ΑΪΩΑΝΝΟΥ ΙΩΑΝΝΑ	ΣΟΛΩΜΟΥ 13 - ΑΓΙΑ ΠΑΡΑΣΚΕΥΗ
17	ΚΟΥΤΣΑΒΔΗΣ ΓΕΩΡΓΙΟΣ	ΣΟΛΩΜΟΥ 57 - " "
.	ΚΟΥΤΣΑΒΔΗΣ ΣΤΥΛΙΑΝΟΣ	" " - " "
.	ΜΠΟΥΜΠΟΥΚΑ ΑΝΝΑ	" " - " "
.	ΠΑΠΑΣΤΕΡΓΙΟΥ ΑΝΤΙΟΠΗ	ΛΥΚΕΙΟΥ 44 - " "
18	ΜΑΧΑΛΙΩΤΗ ΜΑΡΙΑ	ΒΕΪΚΟΥ 93 - ΑΘΗΝΑ
.	ΣΑΜΕΛΗΣ ΓΕΩΡΓΙΟΣ	ΛΥΚΕΙΟΥ 46 - ΑΓΙΑ ΠΑΡΑΣΚΕΥΗ
.	ΣΑΜΕΛΗΣ ΦΩΤΙΟΣ	" " - " "
.	ΤΣΟΛΑΚΗ ΟΛΓΑ	ΒΕΪΚΟΥ 93 - ΑΘΗΝΑ
.	ΤΣΟΛΑΚΗΣ ΔΗΜΗΤΡΙΟΣ	ΑΛΕΞΑΝΔΡΟΥ 2 - ΠΕΙΡΑΙΑΣ
19-20	ΠΟΛΥΧΡΟΝΑΚΗ ΕΛΕΝΗ	ΙΕΡΩΝΥΜΑΚΗ - ΤΥΜΠΑΚΙ ΗΡΑΚΛΕΙΟΥ ΚΡΗΤ.
.	ΠΟΛΥΧΡΟΝΑΚΗΣ ΓΕΩΡΓΙΟΣ	" - " " "
21	ΜΠΑΡΔΟΠΟΥΛΟΥ ΕΛΕΝΗ	ΛΥΚΕΙΟΥ 50 - ΑΓΙΑ ΠΑΡΑΣΚΕΥΗ
.	ΜΠΑΡΔΟΠΟΥΛΟΥ ΚΩΝΣΤΑΝΤΙΝΑ	ΠΑΡ. ΒΥΡΩΝΟΣ 23 - ΠΥΡΓΟΣ ΗΛΕΙΑΣ
.	ΜΠΑΡΔΟΠΟΥΛΟΥ ΜΑΡΙΑ	ΘΗΡΑ - ΚΥΚΛΑΔΕΣ

ΝΟΜΑΡΧΙΑΚΗ ΑΥΤΟΔΙΟΙΚΗΣΗ ΑΘΗΝΩΝ – ΠΕΙΡΑΙΩΣ
ΝΟΜΑΡΧΙΑ ΑΘΗΝΩΝ
Δ/ΝΣΗ ΣΧΕΔΙΑΣΜΟΥ & ΕΦΑΡΜΟΓΩΝ, ΠΟΛΕΟΔΟΜΙΑΣ & ΠΕΡΙΒΑΛΛΟΝΤΟΣ
ΤΜΗΜΑ ΠΟΛΕΟΔΟΜΙΚΟΥ ΣΧΕΔΙΑΣΜΟΥ

ΤΡΟΠΟΠΟΙΗΣΗ ΤΟΥ ΡΥΜΟΤΟΜΙΚΟΥ ΣΧΕΔΙΟΥ ΤΟΥ ΔΗΜΟΥ ΑΓ. ΠΑΡΑΣΚΕΥΗΣ ΓΙΑ ΤΟ ΧΑΡΑΚΤΗΡΙΣΜΟ ΤΜΗΜΑΤΟΣ ΤΟΥ Ο.Τ. 102 ΩΣ «ΧΩΡΟΥ ΣΧΟΛΕΙΟΥ»

ΔΗΜΟΣΙΕΥΘΗΚΕ
Στο με αριθμό ……………φύλλο του τεύχους ………της Εφημερίδας της Κυβέρνησης της………

Το παρόν συνοδεύει την υπ΄ αρίθμ. 4457/93/31.1.03 απόφαση Νομάρχη με θέμα την τροποποίηση του ρυμοτομικού σχεδίου του Δήμου Αγ. Παρασκευής για το χαρακτηρισμό τμήματος του Ο.Τ. 102 ως «ΧΩΡΟΥ ΣΧΟΛΕΙΟΥ»

ΕΙΣΗΓΗΤ.	ΤΜΗΜΑΤΑΡΧΗΣ	ΔΙΕΥΘΥΝΤΗΣ
Γ. ΠΑΠΑΤΖΑΝΑΚΗ	24-1-03	

ΠΟΛ. ΜΗΧ. 24/1/03
ΑΛΙΚΗ ΚΑΖΟΛΕΑ
ΑΡΧΙΤΕΚΤΩΝ

Αθήνα 29-1-2003

Ο ΝΟΜΑΡΧΗΣ

Ι. ΣΓΟΥΡΟΣ

Αριθ. Δ.Π. 8406/02 (2)

Χαρακτηρισμός δρόμου ως κύριου δημοτικού Χώρας (με αρχή την θέση Τρύπες) - Παραλίας - Γιαλιών - Στενιών Άνδρου.

Ο ΝΟΜΑΡΧΗΣ ΚΥΚΛΑΔΩΝ

Έχοντας υπ' όψιν:

1. Τις διατάξεις του Π.Δ. 24/31.5.85 ΦΕΚ 270Δ΄ και ειδικότερα το άρθρο 1 παρ. 2 που αφορά Αναγνώριση Κοινοτικών οδών στην εκτός σχεδίου δόμηση.

2. Την εγκύκλιο 13/90 της Δ/νσης Νομοθετικού Έργου του ΥΠΕΧΩΔΕ που δίνονται διευκρινήσεις ως προς την παρ. 2 εδ. β άρθρου 1 Π.Δ/τος 24.4.85.

3. Το 4959/4.10.2002 έγγραφο του Δήμου Άνδρου με το οποίο διαβιβάζεται η 138/2002 Απόφαση του Δημοτικού Συμβουλίου Άνδρου με τα συνημμένα της με θέμα «Χαρακτηρισμός δρόμου Δ.Δ. Στενιών».

4. Την από 13.11.2002 Δ.Π. 8406 αίτηση της Κυρτάτα Διαμαντή με τα συνημμένα της ήτοι:

- Αεροφωτογραφία του οικισμού όπου σημειώνεται η οδός.

-Τοπογραφικό διάγραμμα της ιδιοκτησίας.

5. Την ομόφωνη γνώμη του Σ.Χ.Ο.Π του Νομού Κυκλάδων όπως αυτή διατυπώθηκε στην συνεδρίαση της 13.12.2002 και την πράξη 32/2002, αποφασίζουμε:

Τον χαρακτηρισμό δρόμου ως Κύριου Δημοτικού Χώρας (με αρχή την θέση Τρύπες) - Παραλίας - Γιαλιών - Στενών Άνδρου, όπως αυτός αποτυπώνεται στην συνημμένη αεροφωτογραφία του οικισμού.

Κατά μήκος του παραπάνω δρόμου έχουν ισχύ οι διατάξεις του άρθρου 1 παρ. 2 του ΦΕΚ 270 Δ΄/85.

Από τις διατάξεις της παραπάνω απόφασης δεν προκαλείται δαπάνη σε βάρος του κρατικού προϋπολογισμού ούτε του προϋπολογισμού του Δ. Άνδρου.


Η ισχύς της παρούσας απόφασης αρχίζει από τη δημοσίευσή της στην Εφημερίδα της Κυβερνήσεως.

Η απόφαση αυτή να δημοσιευθεί στην Εφημερίδα της Κυβερνήσεως.

Ερμούπολη, 17 Ιανουαρίου 2003

Ο Νομάρχης

ΔΗΜΗΤΡΙΟΣ ΜΠΑΪΛΑΣ

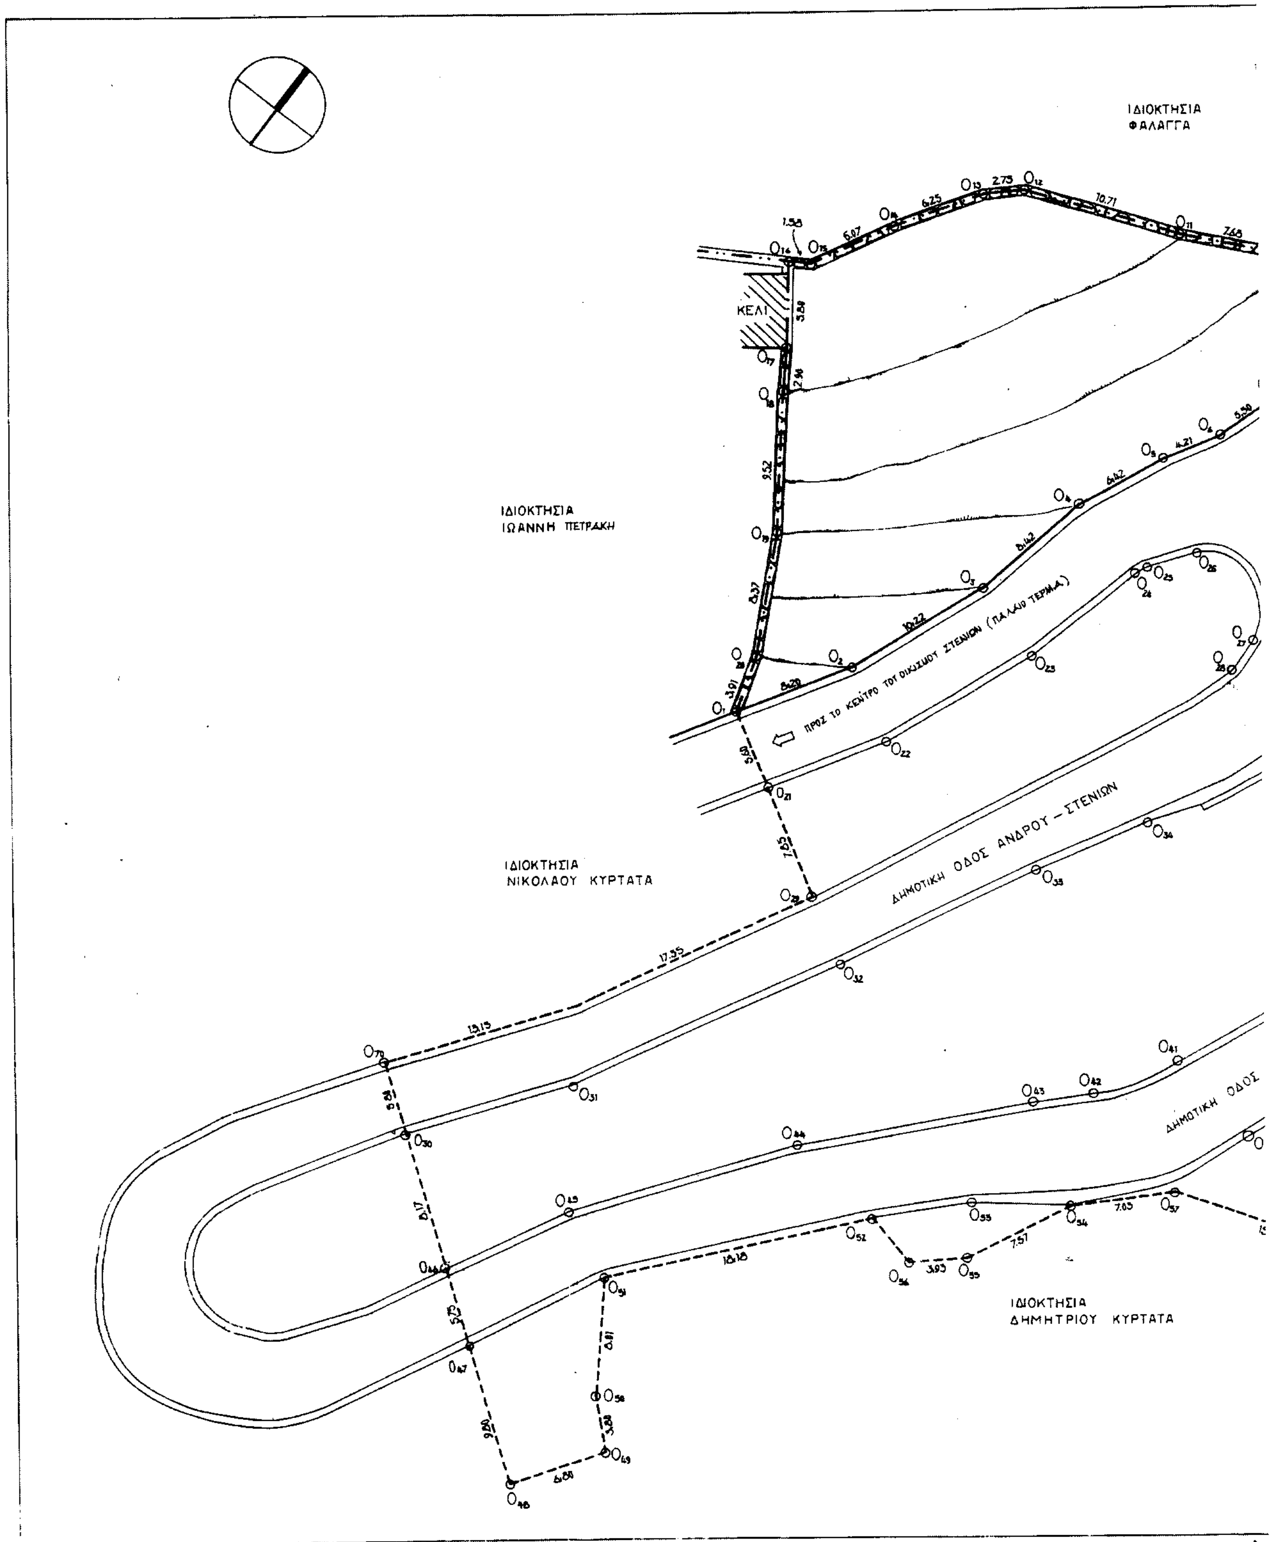
ΙΔΙΟΚΤΗΣΙΑ
ΦΑΛΑΓΓΑ
ΚΕΛΙ
ΙΔΙΟΚΤΗΣΙΑ
ΙΩΑΝΝΗ ΠΕΤΡΑΚΗ
ΠΡΟΣ ΤΟ ΚΕΝΤΡΟ ΤΟΥ ΟΙΚΙΣΜΟΥ ΣΤΕΝΙΩΝ (ΠΑΛΑΙΟ ΤΕΡΜΑ)
ΙΔΙΟΚΤΗΣΙΑ
ΝΙΚΟΛΑΟΥ ΚΥΡΤΑΤΑ
ΔΗΜΟΤΙΚΗ ΟΔΟΣ ΑΝΔΡΟΥ - ΣΤΕΝΙΩΝ
ΔΗΜΟΤΙΚΗ ΟΔΟΣ
ΙΔΙΟΚΤΗΣΙΑ
ΔΗΜΗΤΡΙΟΥ ΚΥΡΤΑΤΑ

ΠΡΟΣ ΤΗΝ ΠΑΡΑΛΙΑ ΓΙΑΛΙΑ

...ΟΣ ΑΝΔΡΟΥ–ΣΤΕΝΙΩΝ

ΠΕΡΙΓΡΑΦΗ ΤΗΣ ΙΔΙΟΚΤΗΣΙΑΣ

Η ΙΔΙΟΚΤΗΣΙΑ, ΠΡΙΝ ΤΗΝ ΔΙΑΝΟΙΞΗ ΤΗΣ ΕΠΑΡΧΙΑΚΗΣ ΟΔΟΥ ΑΝΔΡΟΥ-ΣΤΕΝΙΩΝ, ΕΚΤΕΙΝΕΤΟ ΣΤΟ ΠΕΡΙΓΡΑΜΜΑ ΜΕ ΤΑ ΣΤΟΙΧΕΙΑ $O_1O_{20}O_{19}O_{18}\dots O_{11}O_{10}O_9O_{36}O_{37}O_{38}O_{67}O_{66}O_{65}O_{41}O_{40}O_{59}O_{58}O_{57}O_{56}O_{55}O_{54}O_{52}O_{61}\dots O_{47}O_{46}O_{31}O_{30}O_{29}O_{21}O_1$, ΚΑΙ ΕΙΧΕ ΕΜΒΑΔΟΝ **4.090 μ²**.

ΜΕΤΑ ΤΗΝ ΔΙΑΝΟΙΞΗ ΤΗΣ ΕΠΑΡΧΙΑΚΗΣ ΟΔΟΥ, ΠΡΟΕΚΥΨΑΝ ΤΑ ΚΑΤΩΤΕΡΩ ΤΜΗΜΑΤΑ

Α. $(O_1O_2O_3\dots O_{18}O_{19}O_{20}O_1)$ – ΜΕ ΕΠΙΦΑΝΕΙΑ 790,23 μ²

Β. $(O_{21}O_{22}\dots O_{28}O_{29}O_{21})$ – ΜΕ ΕΠΙΦΑΝΕΙΑ 252 μ²

Γ. $(O_{30}O_{31}O_{32}\dots O_{44}O_{45}O_{46}O_{30})$ – ΜΕ ΕΠΙΦΑΝΕΙΑ 1.045 μ²

Δ. $(O_{47}O_{48}O_{49}O_{50}O_{51}O_{47})$ – ΜΕ ΕΠΙΦΑΝΕΙΑ 82 μ²

Ε. $(O_{52}O_{53}O_{54}\dots O_{47}O_{48}O_{49})$ – ΜΕ ΕΠΙΦΑΝΕΙΑ 263 μ².

ΕΚ ΤΩΝ ΟΠΟΙΩΝ ΜΟΝΟΝ ΤΟ ΜΕ ΣΤΟΙΧΕΙΑ Α $(O_1O_2O_3\dots O_{18}O_{19}O_{20}O_1)$ ΚΑΙ ΕΜΒΑΔΟΝ **790,23 μ²** ΕΙΝΑΙ ΑΡΤΙΟ ΚΑΙ ΟΙΚΟΔΟΜΗΣΙΜΟ.

ΣΗΜΕΙΩΣΗ 1: ΤΟ ΤΜΗΜΑ ΜΕ ΣΤΟΙΧΕΙΑ Β $(O_{30}O_{31}\dots O_{45}O_{46}O_{30})$ ΠΛΗΡΟΙ ΤΟΥΣ ΟΡΟΥΣ ΠΕΡΙ ΔΟΜΗΣΗΣ ΕΚΤΟΣ ΟΙΚΙΣΜΩΝ, ΑΛΛΑ ΟΧΙ ΤΟΥΣ ΟΡΟΥΣ ΜΕΤΡΩΝ ΓΙΑ ΤΗΝ ΑΣΦΑΛΕΙΑ ΤΗΣ ΥΠΕΡΑΣΤΙΚΗΣ ΣΥΓΚΟΙΝΩΝΙΑΣ (Π.Δ. 209, ΦΕΚ 169Α΄/15.07.98)

ΣΗΜΕΙΩΣΗ 2: Η ΣΥΝΤΑΞΗ ΤΟΥ ΤΟΠΟΓΡΑΦΙΚΟΥ ΤΟΥΤΟΥ ΔΙΑΓΡΑΜΜΑΤΟΣ ΒΑΣΙΣΤΗΚΕ ΣΤΗΝ ΑΠΟ ΤΟΝ ΑΥΓΟΥΣΤΟ 1999 ΑΠΟΤΥΠΩΣΗ ΤΟΥ ΠΟΛΙΤΙΚΟΥ ΜΗΧΑΝΙΚΟΥ ΓΕΩΡΓΙΟΥ ΒΡΕΤΤΟΥ.

ΕΘΝΙΚΟ ΤΥΠΟΓΡΑΦΕΙΟ
Για τεχνικούς λόγους στο σχεδιάγραμμα έγινε σμίκρυνση κατά ποσοστό 40 %

ΟΡΟΙ ΔΟΜΗΣΗΣ

ΕΚΤΟΣ ΤΩΝ ΕΓΚΕΚΡΙΜΕΝΩΝ ΟΡΙΩΝ ΤΟΥ ΟΙΚΙΣΜΟΥ ΣΤΕΝΙΩΝ (ΦΕΚ 270 Δ/31.05.85)

ΑΠΟΣΤΑΣΗ ΚΤΙΣΜΑΤΟΣ ΑΠΟ ΤΟΝ ΑΞΟΝΑ ΤΗΣ ΕΠΑΡΧΙΑΚΗΣ ΟΔΟΥ: 15 μ. (ΦΕΚ 169Α΄/15.07.98, ΑΡΘΡΟ 2, § 1ς)

ΑΡΤΙΟΤΗΤΑ-ΟΙΚΟΔΟΜΗΣΙΜΟΤΗΤΑ: ΚΑΤΑ ΠΑΡΕΚΚΛΙΣΗ ΕΙΝΑΙ ΑΡΤΙΑ ΤΑ ΓΗΠΕΔΑ, ΠΟΥ ΥΦΙΣΤΑΝΤΟ ΤΗΝ 12.11.1962 ΜΕ ΠΡΟΣΩΠΟ 10 μ., ΒΑΘΟΣ 15 μ. ΚΑΙ ΕΜΒΑΔΟΝ 750 μ², ΚΑΙ ΕΧΟΥΝ ΠΡΟΣΩΠΟ ΣΕ ΕΠΑΡΧΙΑΚΗ Ή ΚΥΡΙΑ ΔΗΜΟΤΙΚΗ ΟΔΟ

(ΕΞΑΛΛΟΥ Η ΑΡΤΙΟΤΗΤΑ ΜΕ ΤΑ ΑΝΩΤΕΡΩ ΣΤΟΙΧΕΙΑ ΕΞΑΣΦΑΛΙΖΕΤΑΙ ΟΧΙ ΜΟΝΟ ΛΟΓΩ ΠΑΛΑΙΟΤΗΤΑΣ, ΑΛΛΑ ΚΑΙ ΕΞΑΙΤΙΑΣ ΤΟΥ ΟΤΙ ΤΟ ΓΗΠΕΔΟ ΑΠΟΜΕΙΩΘΗΚΕ ΚΑΤΑ ΤΗΝ ΔΙΑΝΟΙΞΗ ΤΗΣ ΕΠΑΡΧΙΑΚΗΣ ΟΔΟΥ, ΑΡΘΡΟ 1, § 2δ)

ΜΕΓΙΣΤΟ ΠΟΣΟΣΤΟ ΚΑΛΥΨΗΣ: 10%

ΠΛΑΓΙΕΣ ΚΑΙ ΟΠΙΣΘΙΕΣ ΑΠΟΣΤΑΣΕΙΣ: 2,50 μ. (ΣΤΗΝ ΑΝΩΤΕΡΩ ΠΑΡΕΚΚΛΙΣΗ)

ΟΡΟΦΟΙ: 2

ΜΕΓΙΣΤΟ ΥΨΟΣ: ΜΟΝΟΡΟΦΩΝ ΤΜΗΜΑΤΩΝ, 4,50 μ.
ΔΙΩΡΟΦΩΝ ΤΜΗΜΑΤΩΝ, 7,50 μ.

ΔΟΜΗΣΙΜΗ ΕΠΙΦΑΝΕΙΑ: 100 + (790,23 - 750,00) : 9 = 104,4...

ΔΗΛΩΣΗ Ν. 651/77

Η ΥΠΟΓΡΑΦΟΥΣΑ ΜΗΧΑΝΙΚΟΣ ΕΛΕΝΗ ΣΑΛΟΥΒΑΡΔΟΥ, ΔΗΛΩΝΩ ΥΠΕΥΘΥΝΑ ΟΤΙ ΤΟ ΓΗΠΕΔΟ ΜΕ ΣΤΟΙΧΕΙΑ $O_1O_2O_3O_4\dots O_{17}O_{18}O_{19}O_{20}O_1$, ΠΟΥ ΠΕΡΙΓΡΑΦΕΤΑΙ ΣΤΟ ΤΟΠΟΓΡΑΦΙΚΟ ΤΟΥΤΟ ΔΙΑΓΡΑΜΜΑ,

α.- ΒΡΙΣΚΕΤΑΙ ΕΚΤΟΣ ΤΩΝ ΘΕΣΜΟΘΕΤΗΜΕΝΩΝ ΟΡΙΩΝ ΤΟΥ ΟΙΚΙΣΜΟΥ ΣΤΕΝΙΩΝ ΑΝΔΡΟΥ,

β.- ΔΕΝ ΑΠΟΚΟΠΤΕΤΑΙ ΣΗΜΕΡΑ ΑΠΟ ΜΕΙΖΟΝΑ ΕΚΤΑΣΗ,

γ.- ΕΙΝΑΙ ΑΡΤΙΟ ΚΑΙ ΟΙΚΟΔΟΜΗΣΙΜΟ, ΚΑΤΑ ΠΑΡΕΚΚΛΙΣΗ ΤΗΣ ΠΟΛΕΟΔΟΜΙΚΗΣ ΝΟΜΟΘΕΣΙΑΣ, ΟΠΩΣ ΠΕΡΙΓΡΑΦΕΤΑΙ ΑΝΩΤΕΡΩ ...

ΤΟΝ ΣΕΠΤΕΜΒΡΙΟ ΤΟΥ 1999


ΕΛΕΝΗ Γ. ΣΑΛΟΥΒΑΡΔΟΥ
ΑΡΧΙΤΕΚΤΩΝ ΜΗΧΑΝΙΚΟΣ
ΔΙΠΛΩΜΑΤΟΥΧΟΣ ΕΘΝΙΚΟΥ ΜΕΤΣΟΒΙΟΥ ΠΟΛΥΤΕΧΝΕΙΟΥ
Α.Μ. Τ.Ε.Ε. 46662 ΑΦΜ: 031175318 - ΔΟΥ ΑΝΔΡΟΥ
ΧΩΡΑ ΑΝΔΡΟΣ - ΤΗΛ. 22482 - 23675

ΘΕΩΡΗΘΗΚΕ ΓΙΑ ΤΗΝ ΝΟΜΑΡΧΙΑ ΚΥΚΛΑΔΩΝ
ΣΥΝΟΔΕΥΕΙ ΤΗΝ ΜΕ ΑΡΙΘ. ΠΡΩΤ. 8406/17.1.2003


45/2000
4/15-12-02
ΧΑΡΑΚΤΗΡΙΣΜΟΣ ΟΔΟΥ ΩΣ ΚΥΡΙΟΥ ΔΗΜΟΤΙΚΟΥ ... 323 Κ. ΚΥΡΤΑΤΑ ΔΙΑΜ. ΣΤΗΝ ΑΝΔΡΟ
ΓΝΩΜΟΔΟΤΗΣΗ ΣΥΜΦΩΝΑ ΥΠΕΡ ΣΗΜ. ΑΠΟΔΟΧΗΣ ΤΗΣ ΕΙΣΗΓΗΣΗΣ

ΙΔΙΟΚΤΗΣΙΑ ΔΙΑΜΑΝΤΗΣ ΚΥΡΤΑΤΑ
ΣΤΙΣ ΣΤΕΝΙΕΣ ΑΝΔΡΟΥ
1º ΣΧΕΔΙΟ ΤΟΠΟΓΡΑΦΙΚΟ ΔΙΑΓΡΑΜΜΑ
ΚΛΙΜΑΚΑ 1:200
ΜΕΛΕΤΗ ΕΛΕΝΗΣ ΣΑΛΟΥΒΑΡΔΟΥ

ΕΛΕΝΗ Γ. ΣΑΛΟΥΒΑΡΔΟΥ
ΑΡΧΙΤΕΚΤΩΝ ΜΗΧΑΝΙΚΟΣ
ΔΙΠΛΩΜΑΤΟΥΧΟΣ ΕΘΝΙΚΟΥ ΜΕΤΣΟΒΙΟΥ ΠΟΛΥΤΕΧΝΕΙΟΥ
Α.Μ. Τ.Ε.Ε. 46662 ΑΦΜ: 031175318 - ΔΟΥ ΑΝΔΡΟΥ
ΧΩΡΑ ΑΝΔΡΟΣ - ΤΗΛ. 22482 - 23675

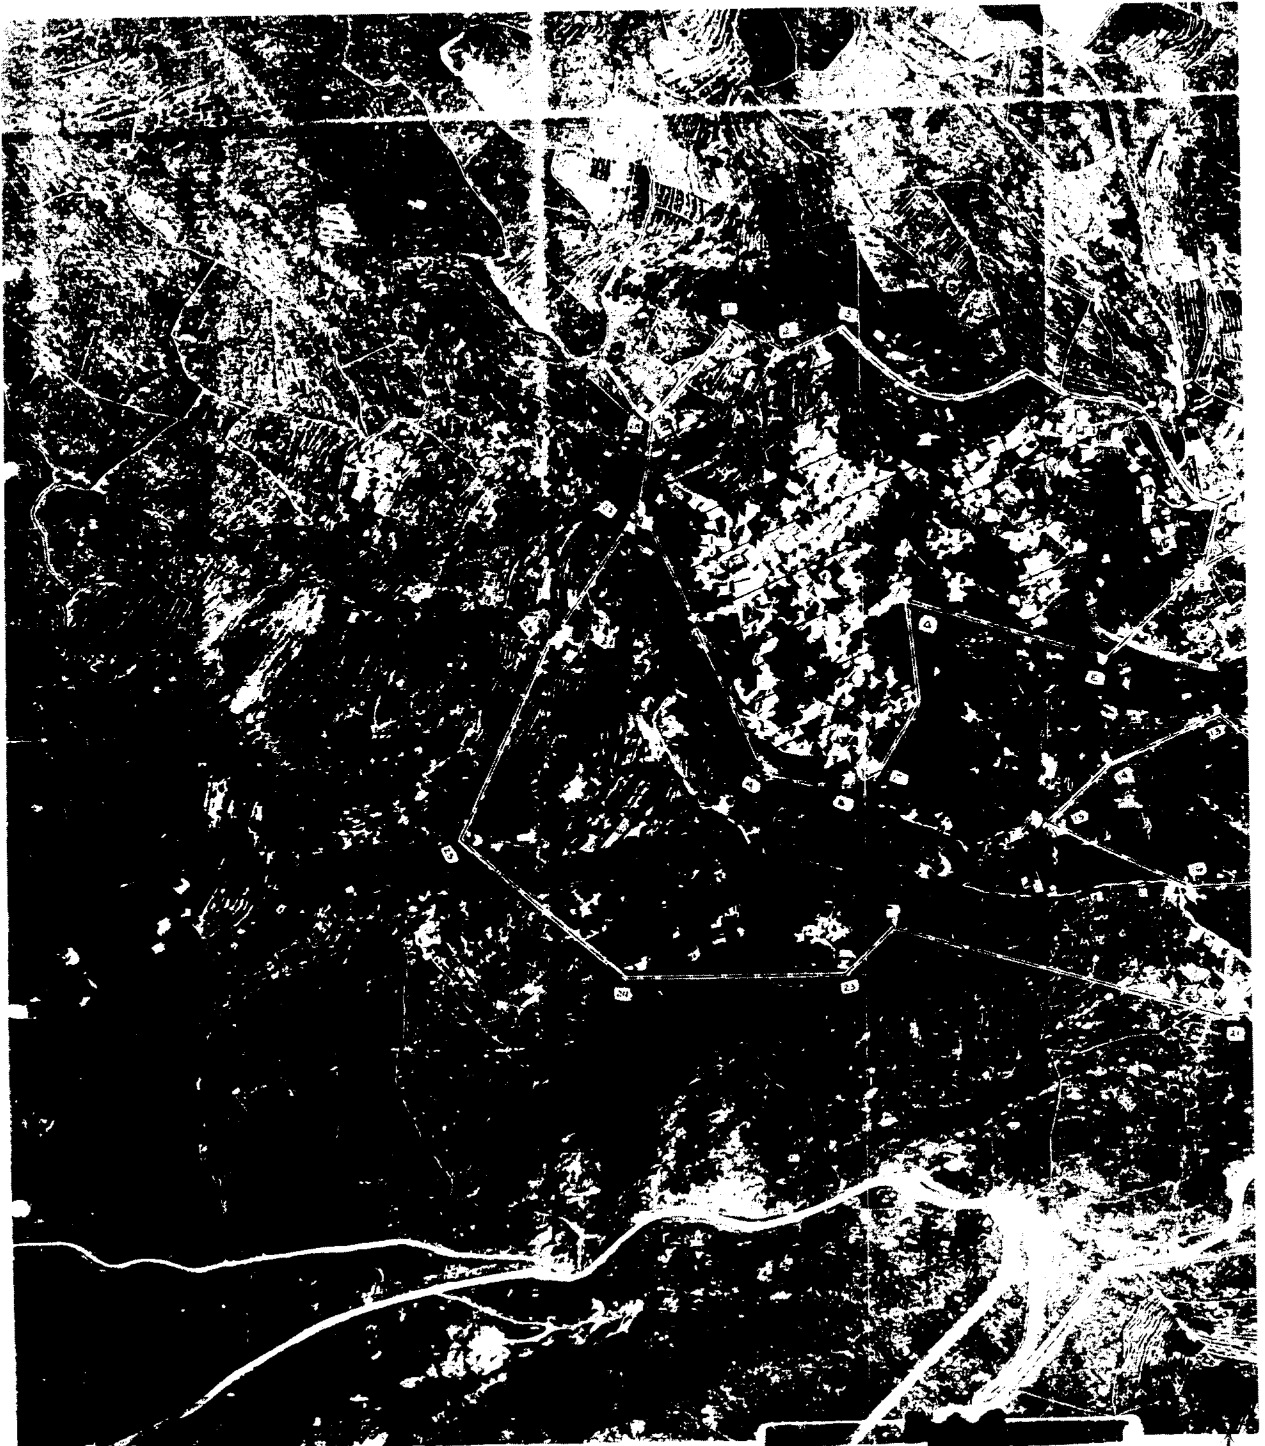



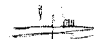

ΥΠΟΥΡΓΕΙΟ ΠΕΡΙΒΑΛΛΟΝΤΟΣ ΧΩΡΟΤΑΞΙΑΣ + Δ.Ε.

ΣΤΕΝΙΕΣ ΑΝΔΡΟΥ

1. ΚΤΙΣΜΑ	18 ΚΤΙΣΜΑ. 19 ΚΤΙΣΜΑ
2. ΚΤΙΣΜΑ	19-20 ΔΡΟΜΟΣ.
3. ΤΕΛΟΣ ΔΡΟΜΟΥ (PARKING)	20 ΔΙΑΣΤΑΥΡΩΣΗ
4. ΔΙΑΣΤΑΥΡΩΣΗ	20-21. ΔΡΟΜΟΣ
3-4. ΔΡΟΜΟΣ	21 ΚΤΙΣΜΑ. 22 ΚΤΙΣΜΑ
4. ΔΙΑΣΤΑΥΡΩΣΗ	23 ΚΤΙΣΜΑ. 24. ΚΤΙΣΜΑ
5. ΚΤΙΣΜΑ	25 ΚΤΙΣΜΑ. 26. ΚΤΙΣΜΑ
6. ΚΤΙΣΜΑ. 7. ΚΤΙΣΜΑ	27 ΚΤΙΣΜΑ 28 ΚΤΙΣΜΑ.
8. ΚΤΙΣΜΑ. 9 ΚΤΙΣΜΑ	Α. ΚΤΙΣΜΑ Β. ΚΤΙΣΜΑ
10. ΚΤΙΣΜΑ 11. ΚΤΙΣΜΑ	Γ ΚΤΙΣΜΑ Δ. ΚΤΙΣΜΑ
12. ΚΤΙΣΜΑ. 13. ΚΤΙΣΜΑ	Ε. ΚΤΙΣΜΑ.
14 ΚΤΙΣΜΑ. 15 ΚΤΙΣΜΑ	ΟΡΙΟ ΚΑΤΑΤΜΗΣΗΣ
16 ΚΤΙΣΜΑ 17 ΚΤΙΣΜΑ	400,00 Μ² / 2000,00 Μ²

Η ΠΟΛΥΓΩΝΙΚΗ Α-Β-Γ-Δ-Ε-5-4-3-2-1-28-27 ΚΑΘΟΡΙΖΕΙ ΤΟ ΠΥΚΝΟΔΟΜΗΜΕΝΟ ΤΜΗΜΑ ΤΟΥ ΟΙΚΙΣΜΟΥ.

ΤΟ ΘΑΡΩΝ
ΣΥΝΟΔΕΥΕΙ ΤΗΝ ΥΣ ΑΡΙΘ. ΠΡΒ
ΔΠ 8406/17-1-2003

ΟΡΙΟΘΕΤΗΣΗ ΟΙΚΙΣΜΟΥ